



PROYECTO AMPLIACIÓN


VIVIENDA PARQUE RESIDENCIAL LOS CANELOS, SAN PEDRO DE LA PAZ

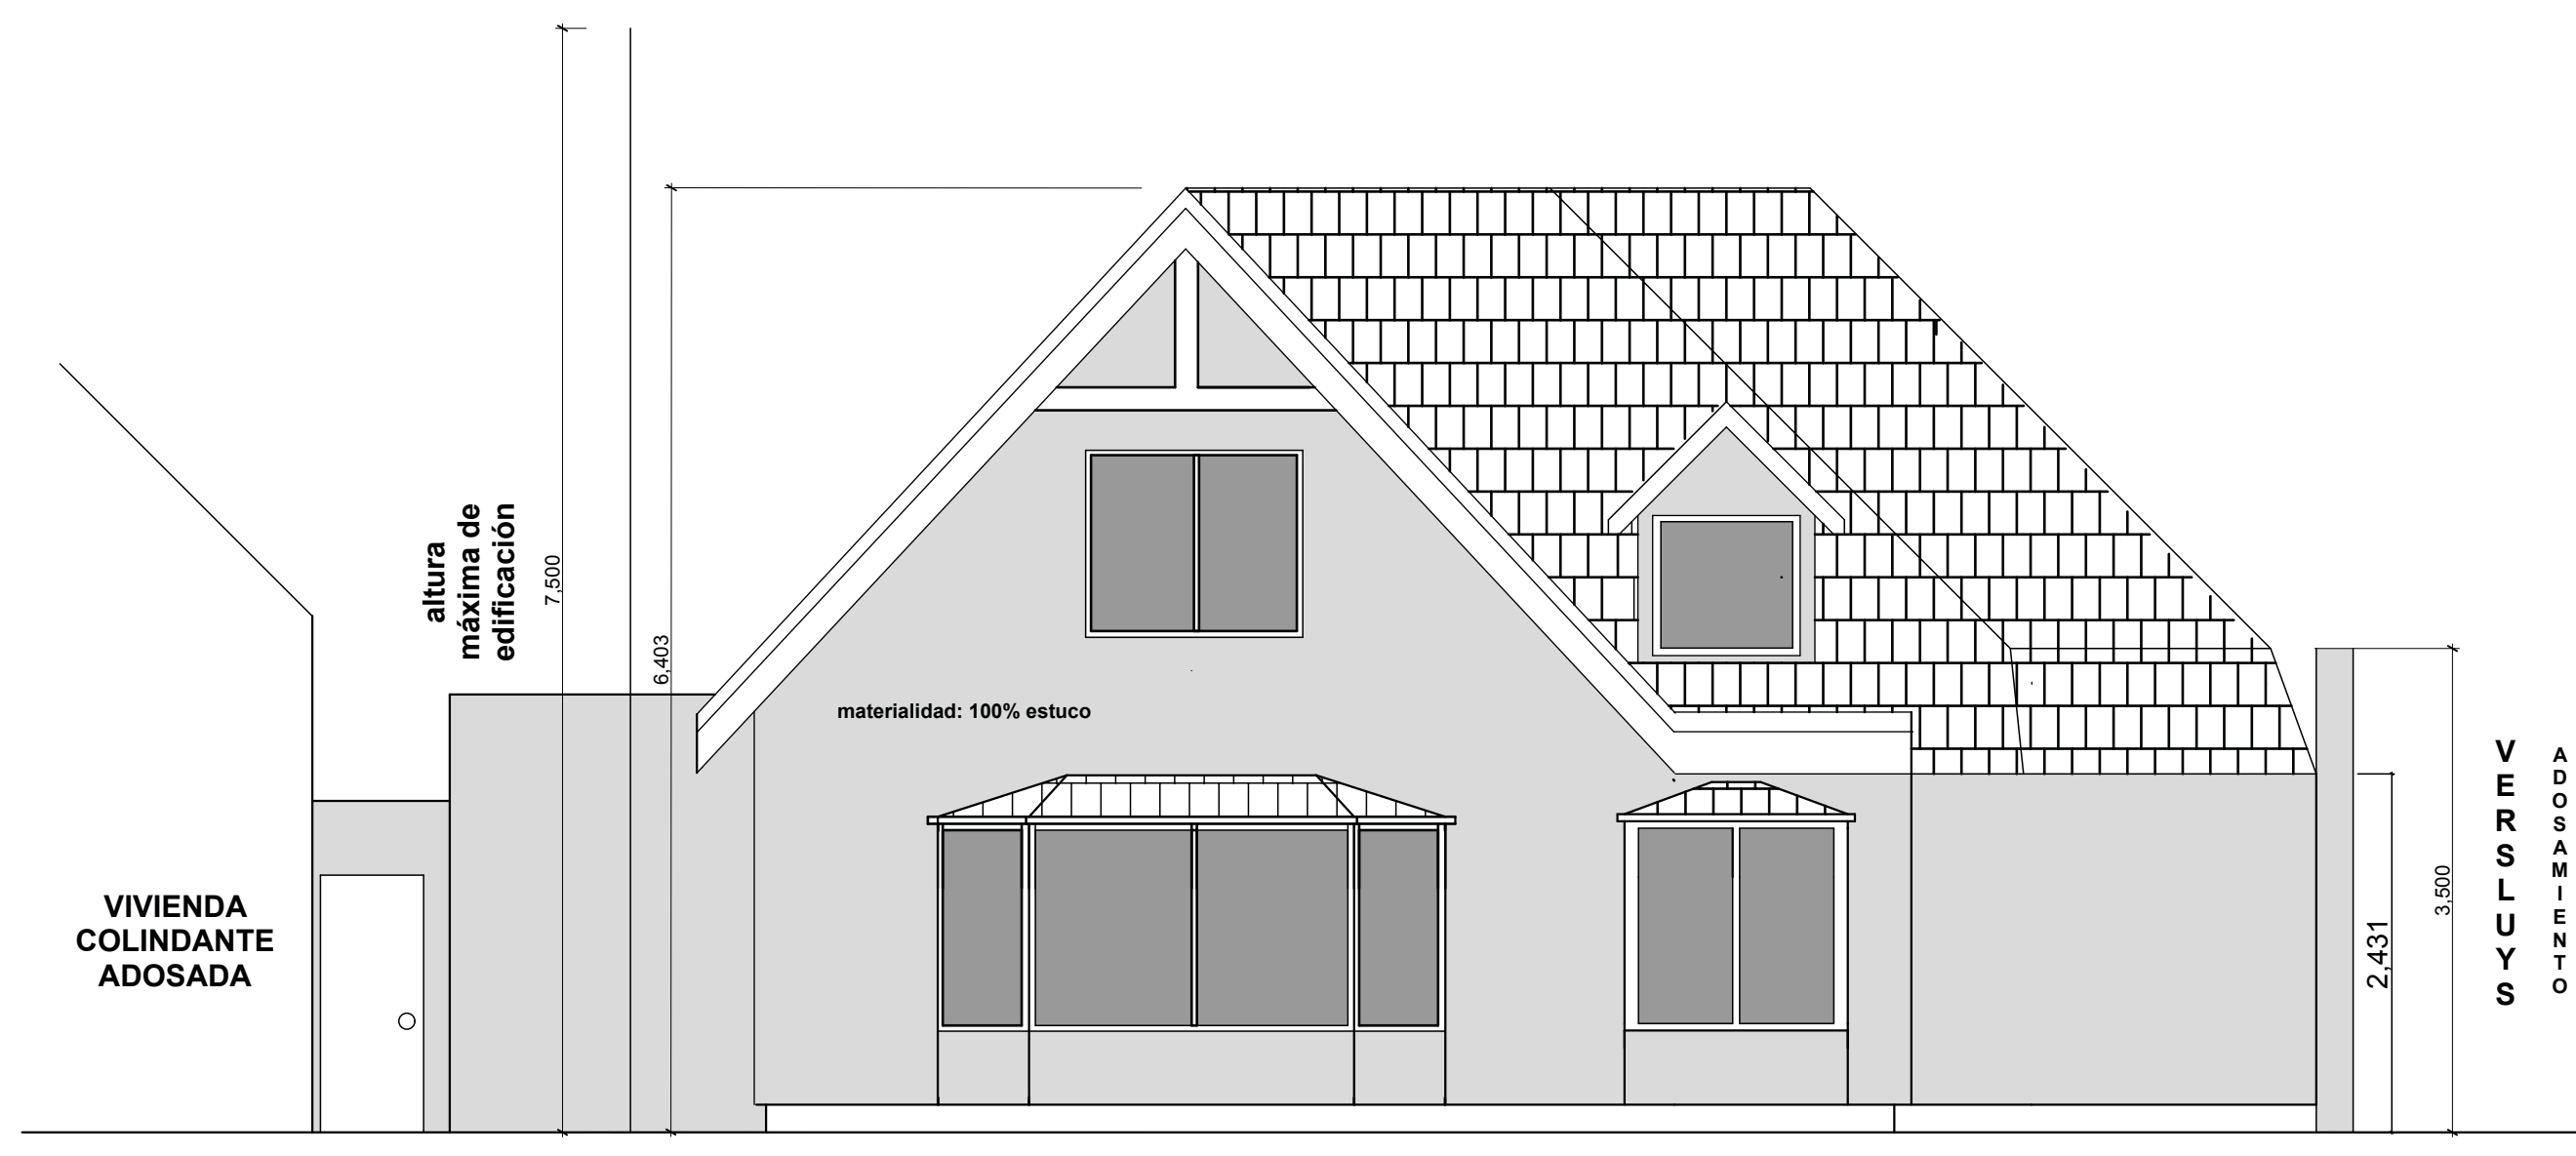


FACHADA PRINCIPAL ESTE

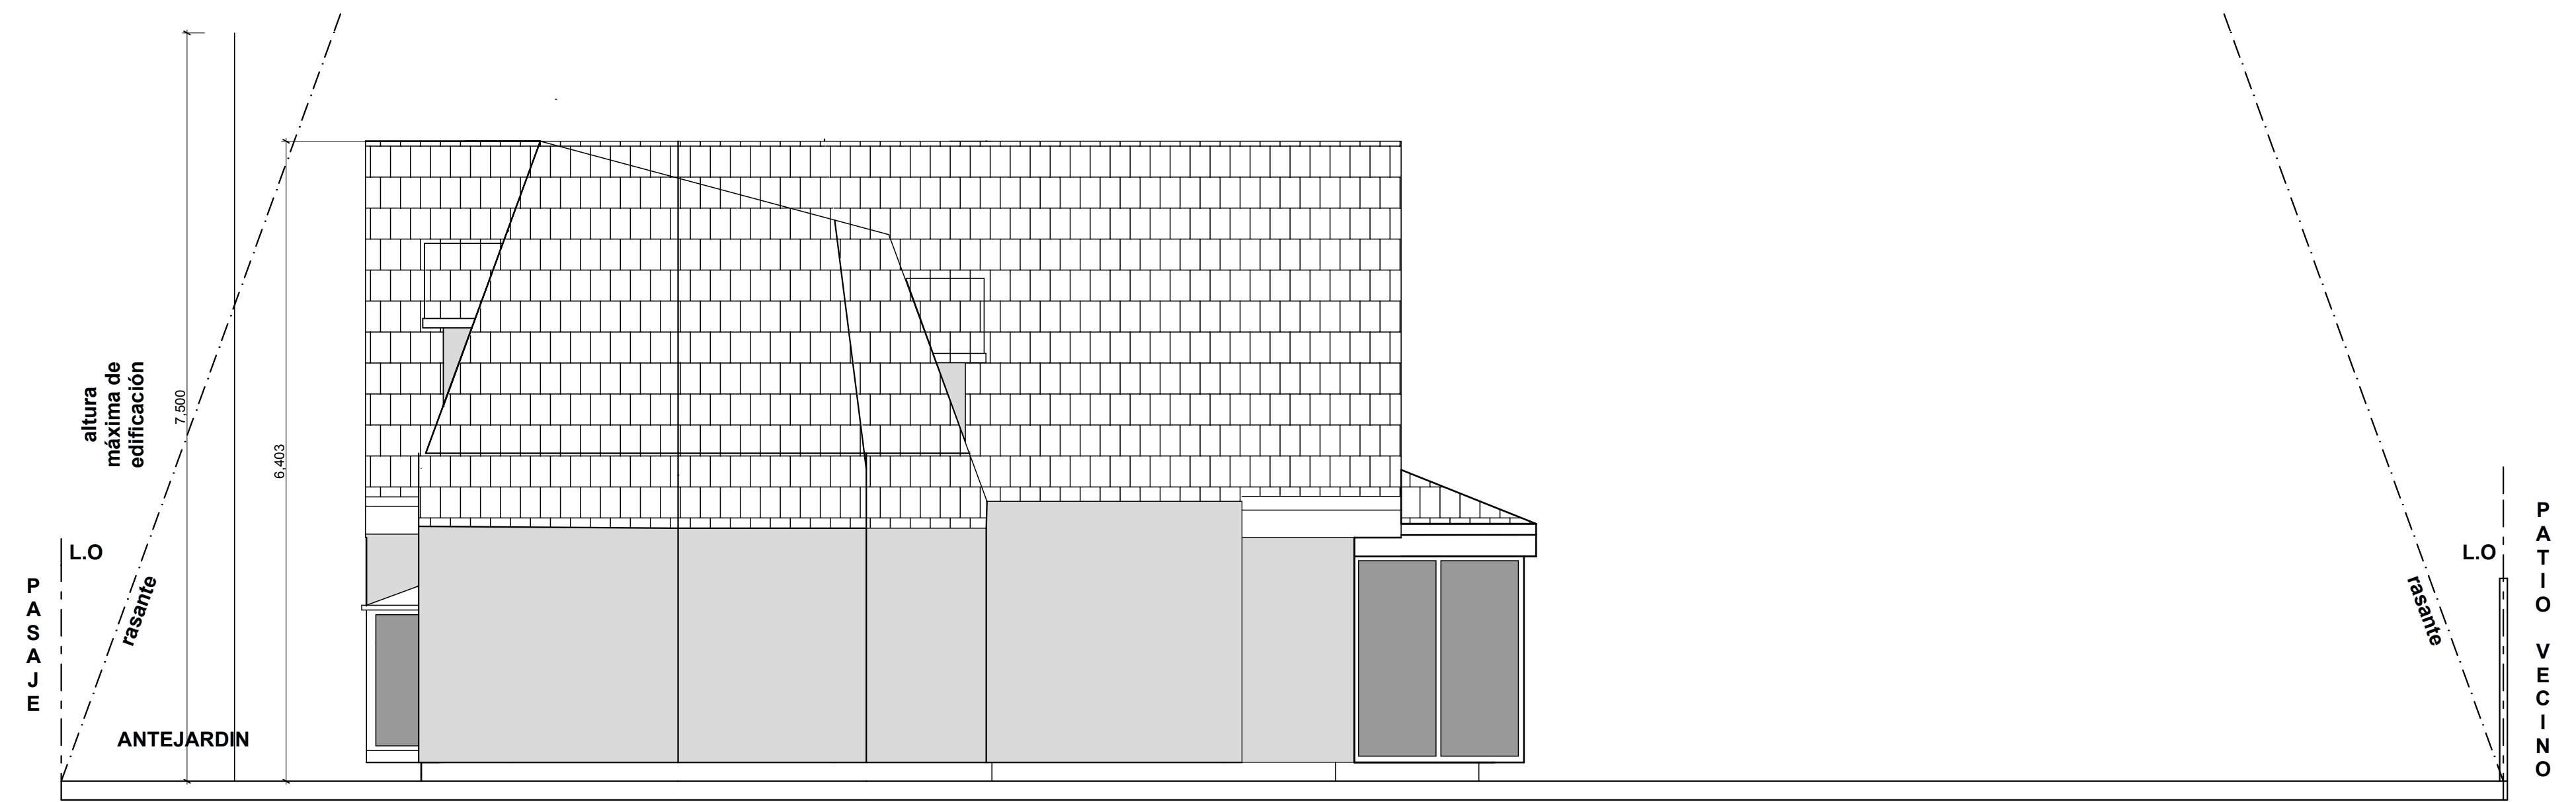


FACHADA LATERAL NORTE

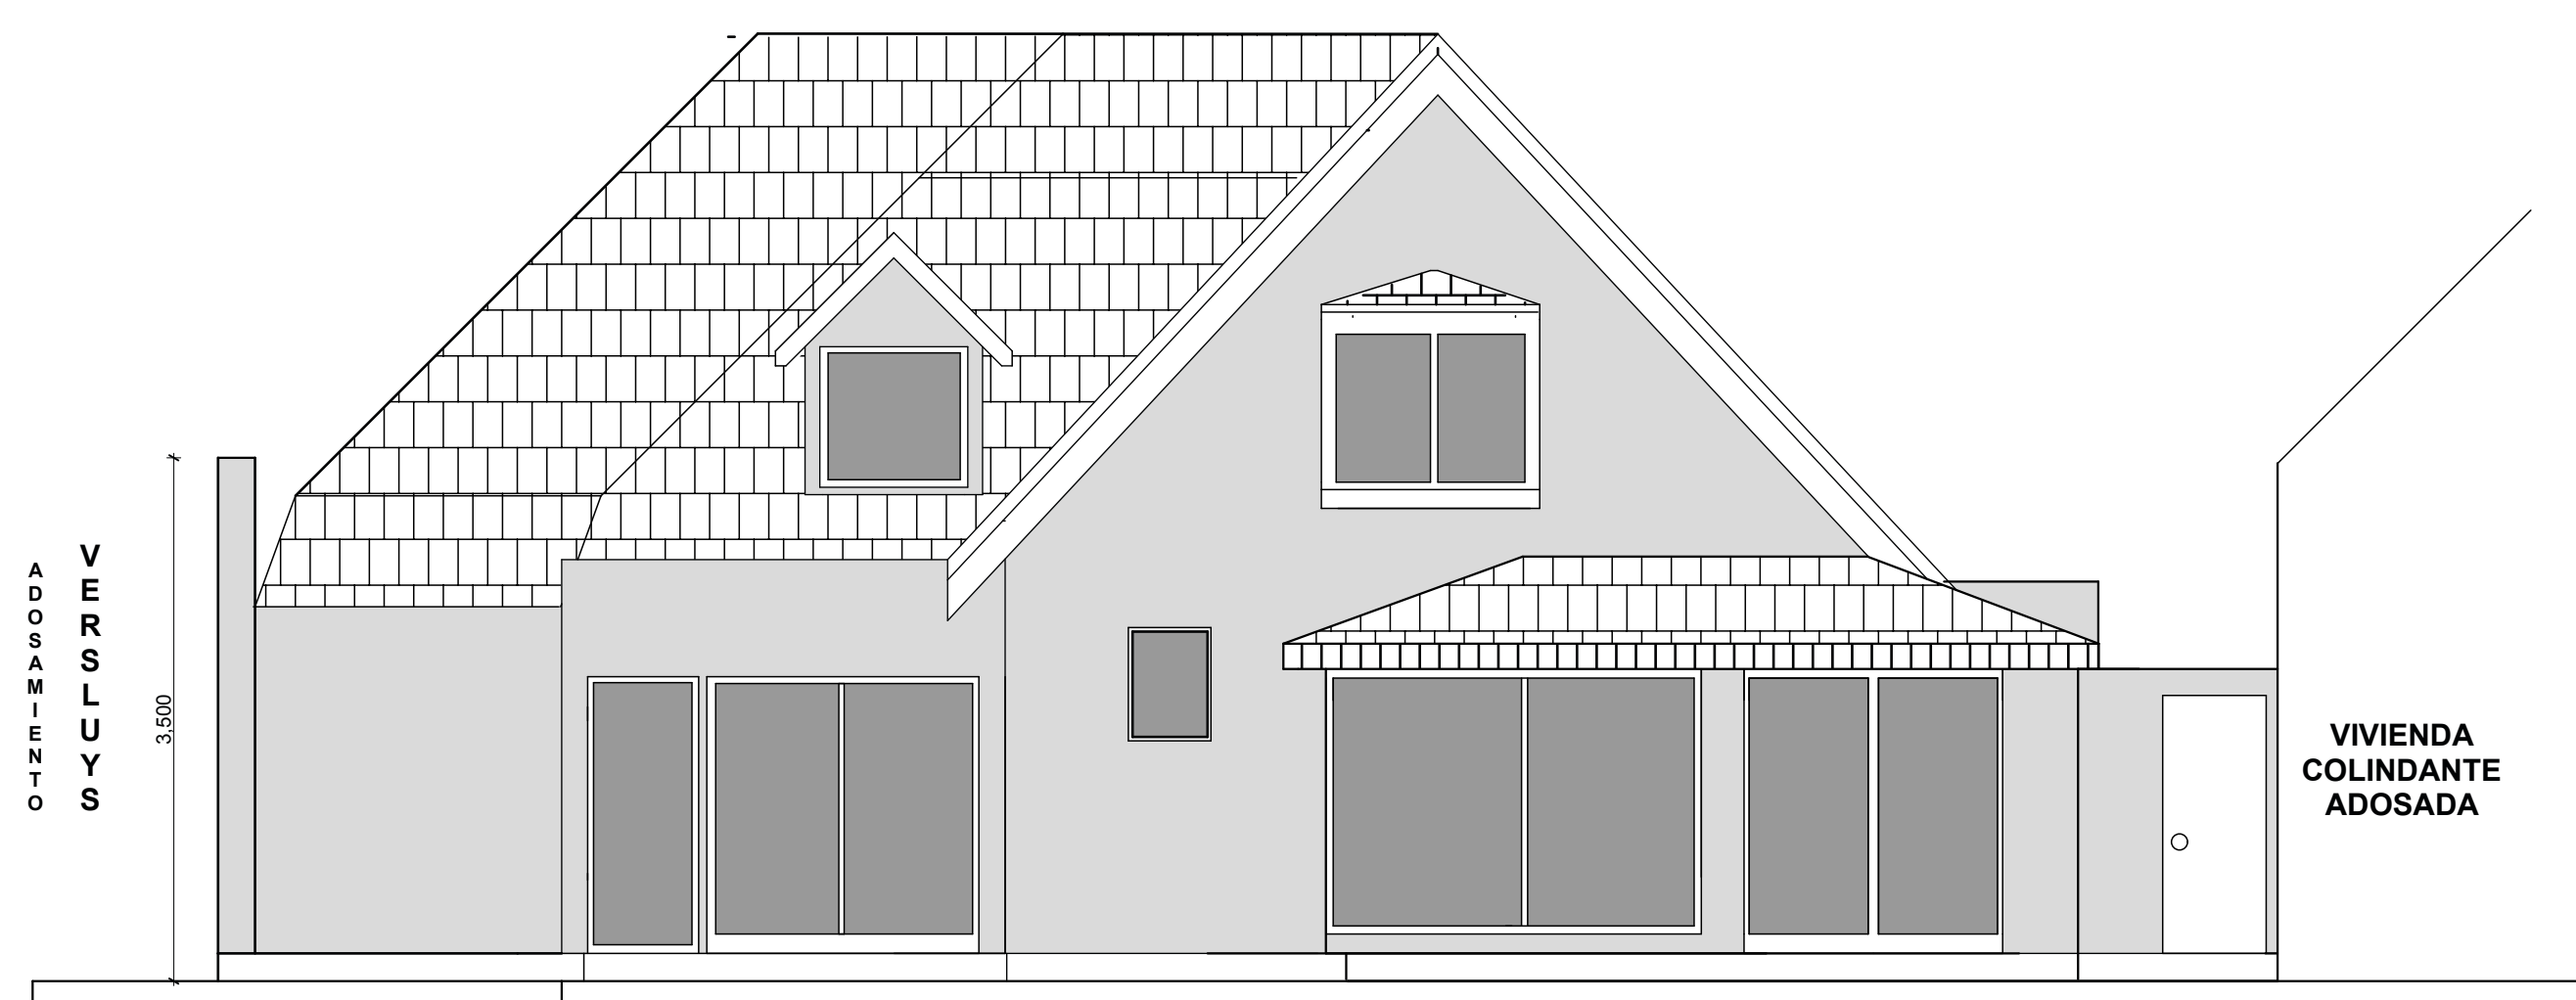


FACHADA POSTERIOR PONIENTE

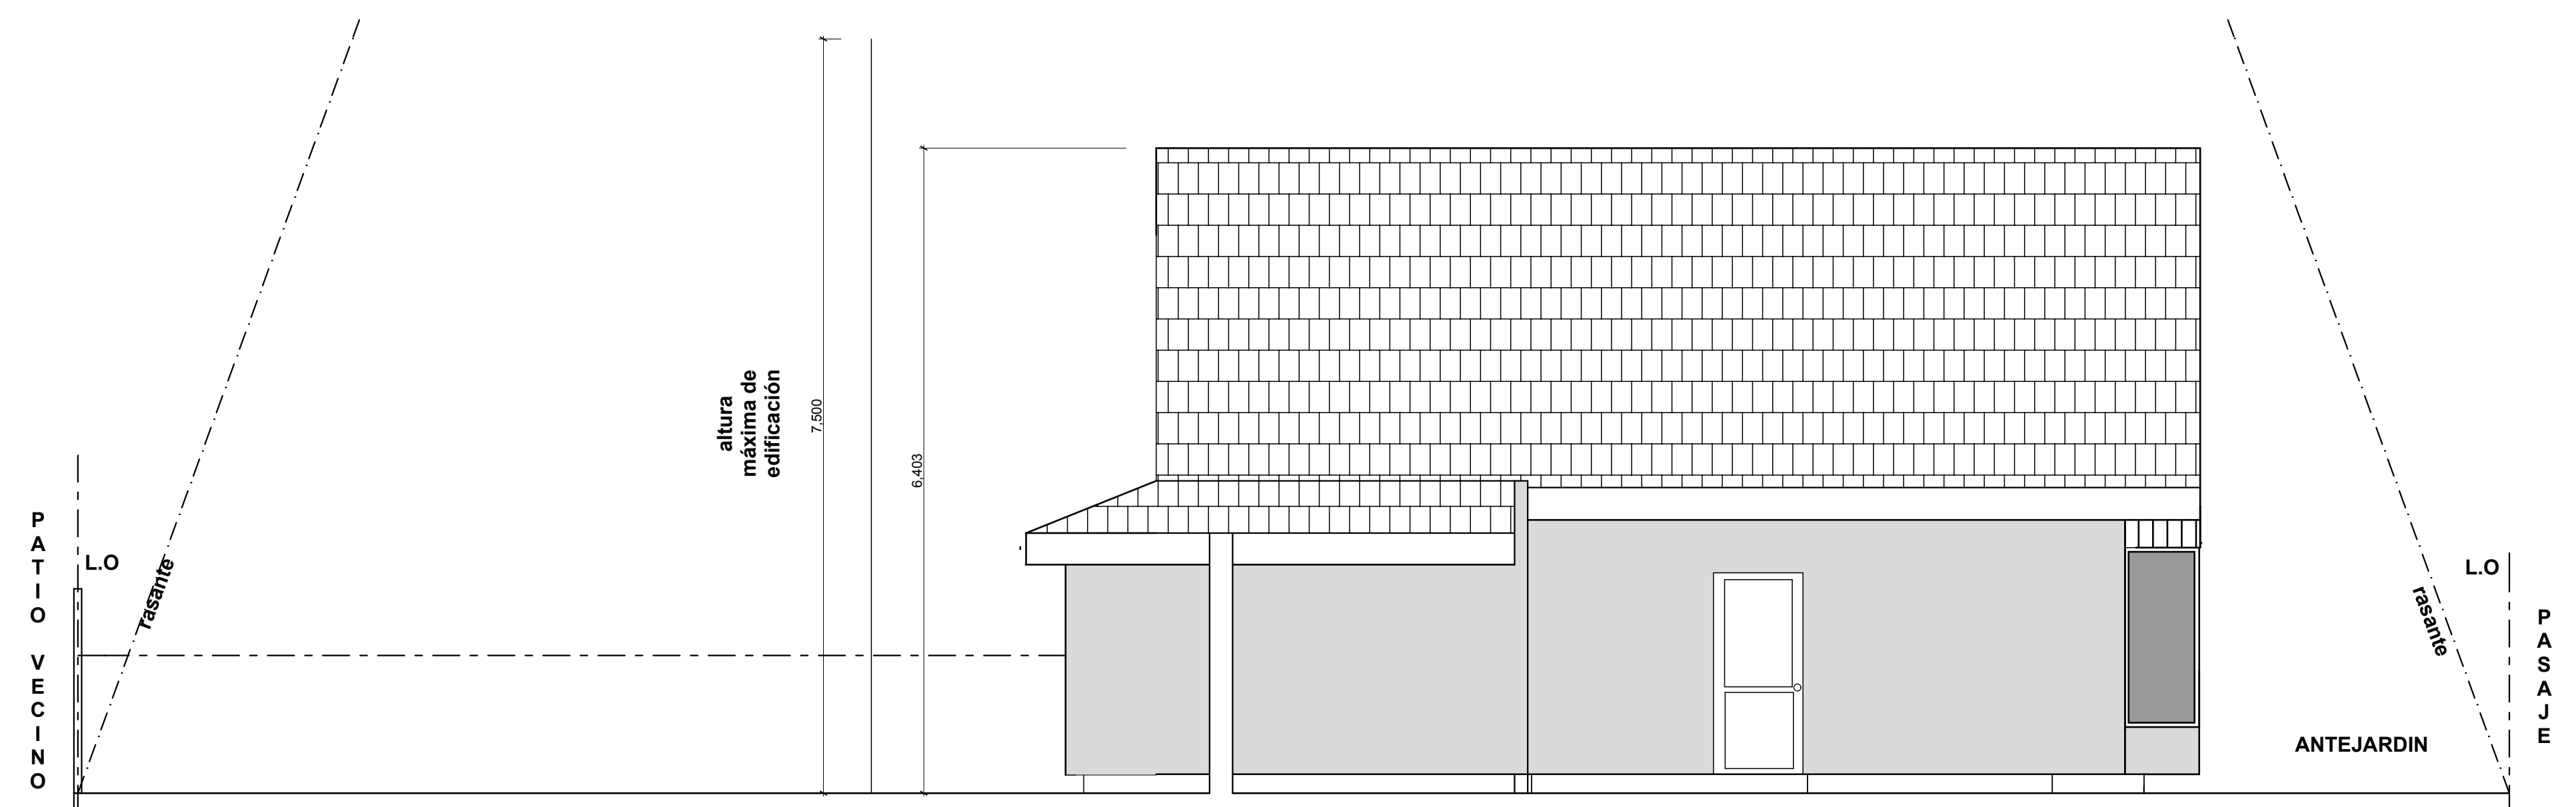

FACHADA LATERAL SUR

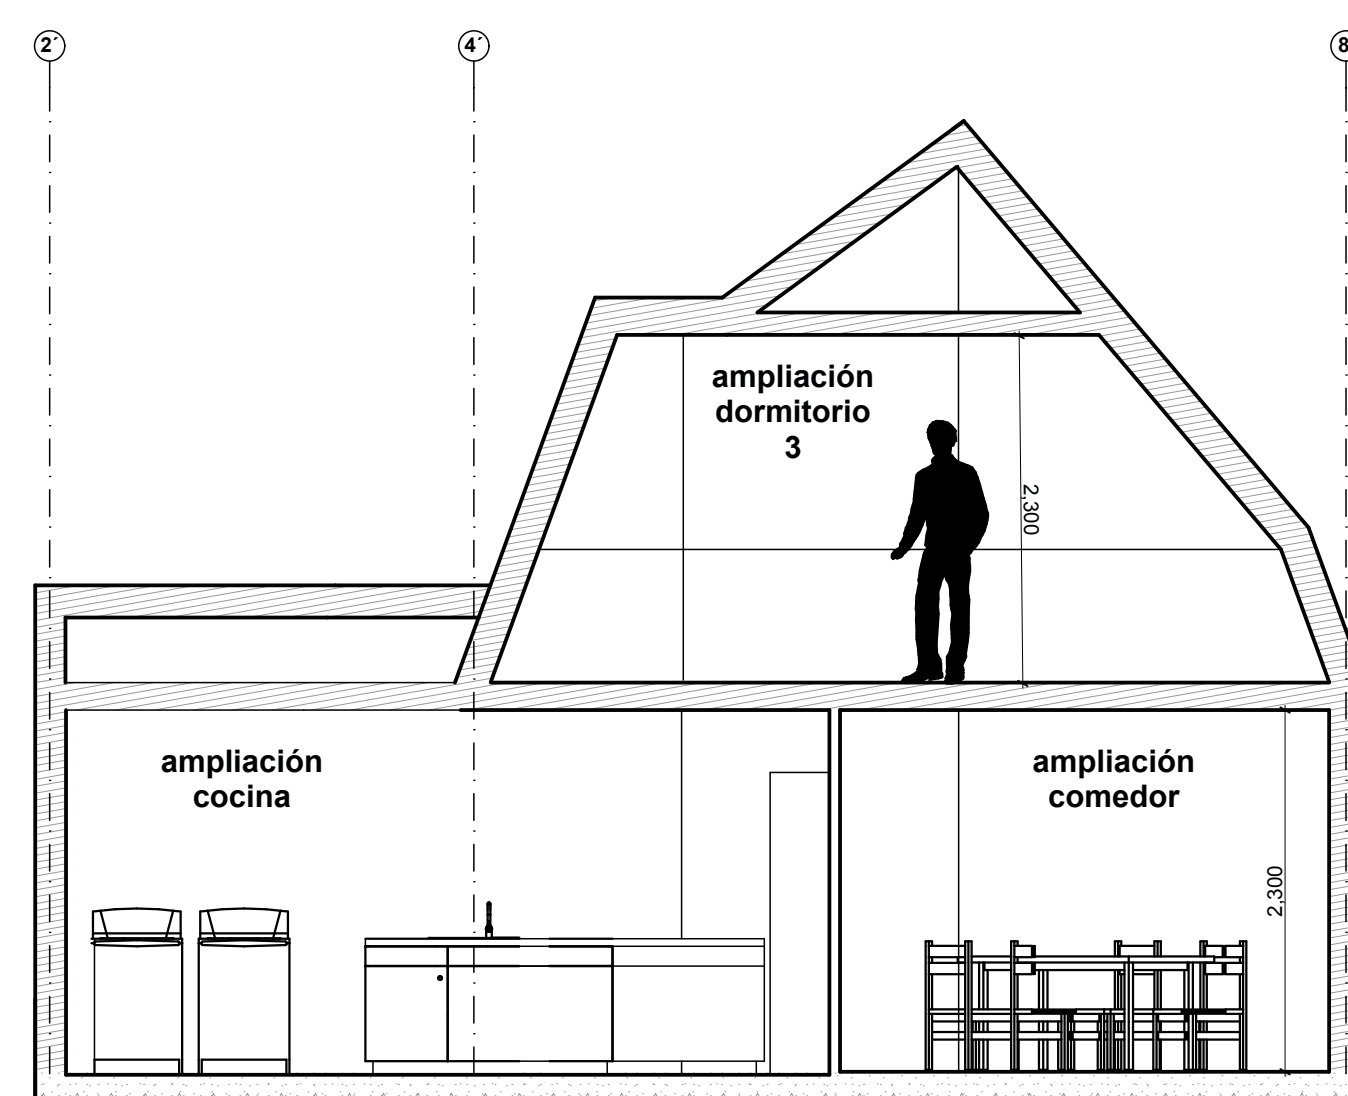

CORTE LONGITUDINAL A A

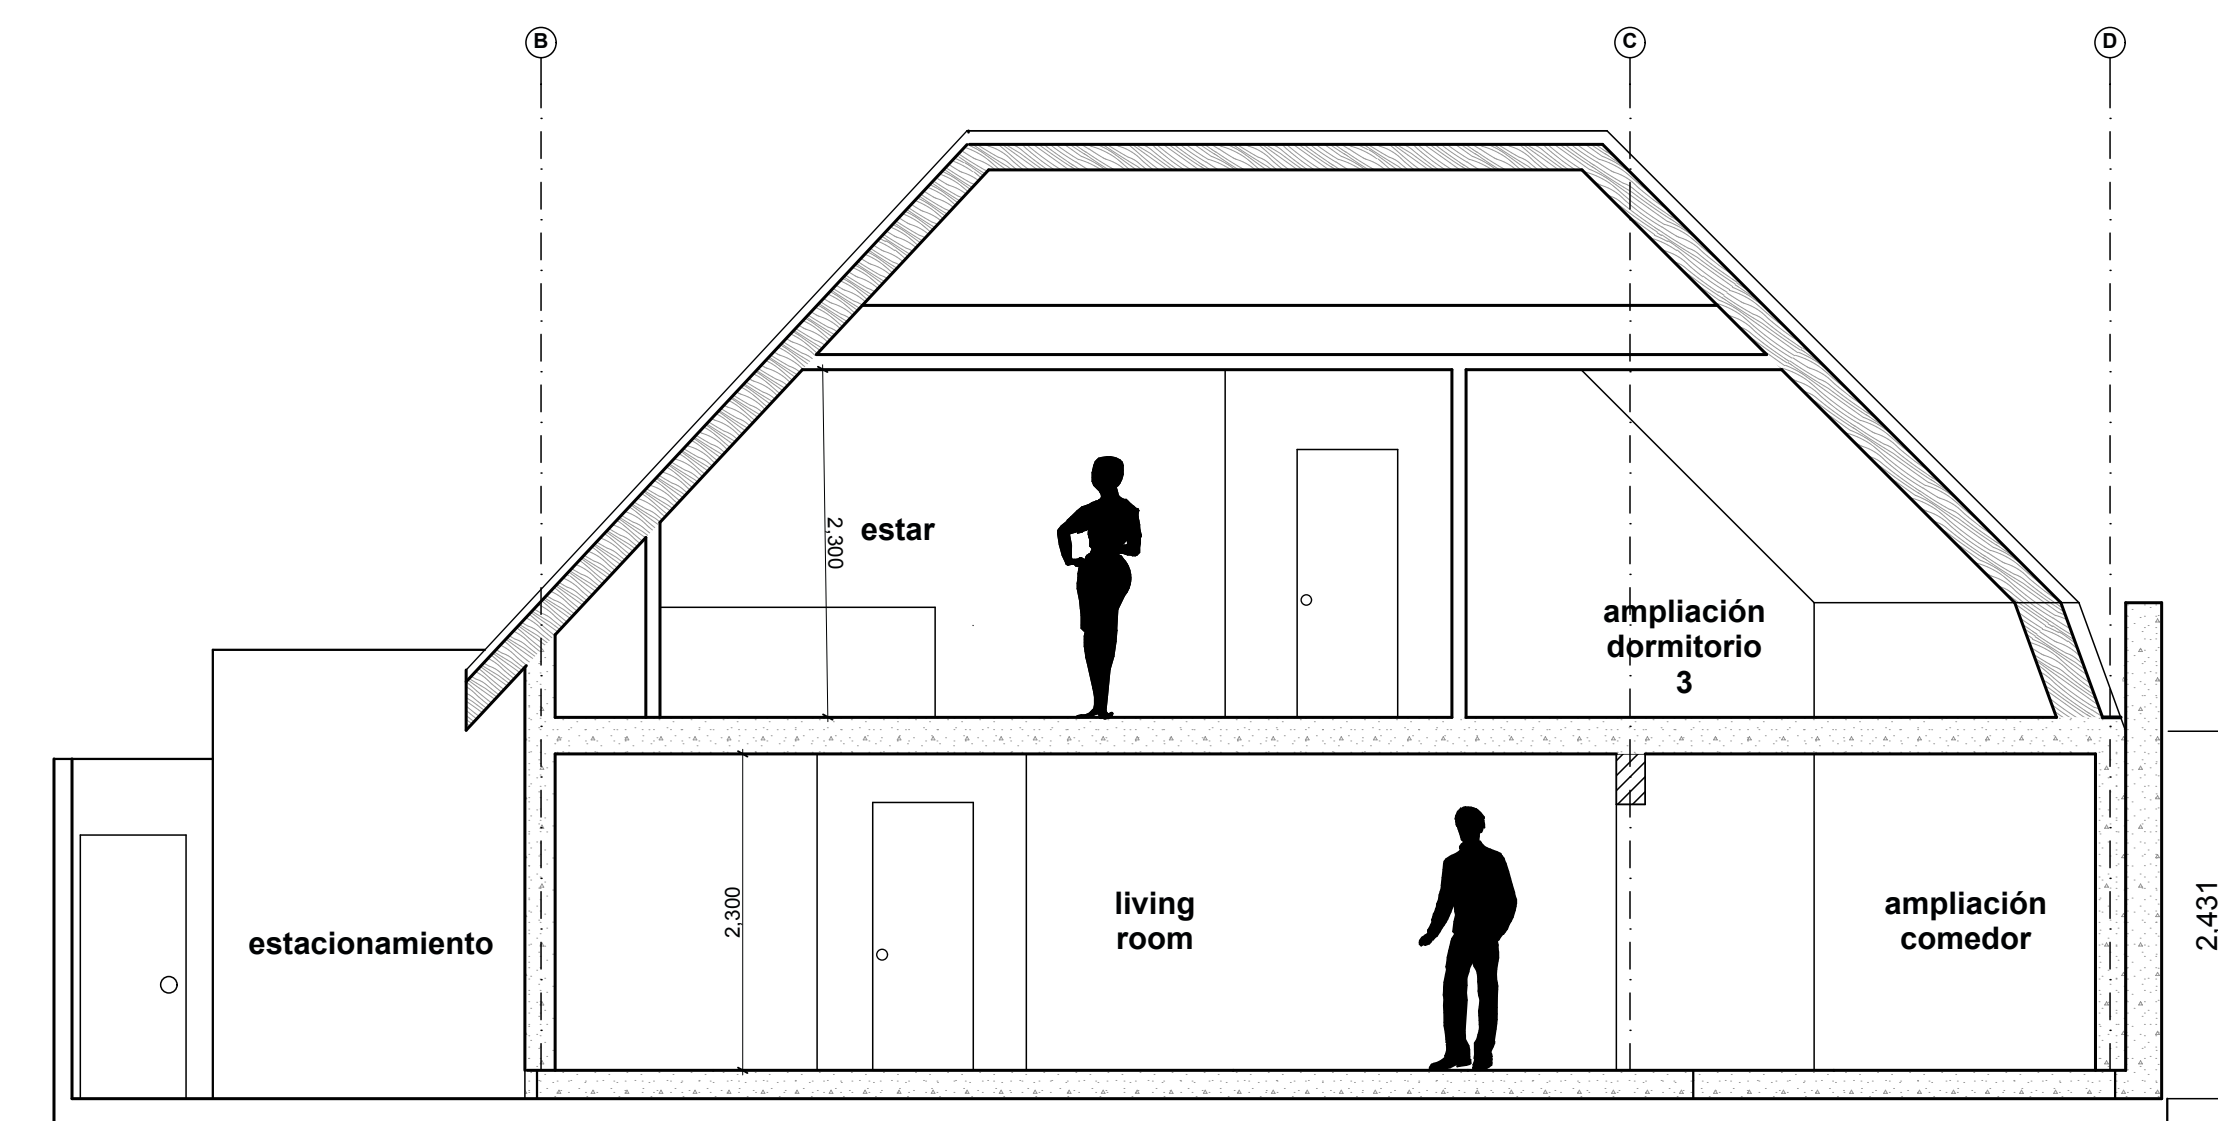

CORTE TRANSVERSAL B B

AMPLIACION VIVIENDA SECTOR LOS CANELOS

LAMINA 2: CORTES Y ELEVACIONES

ARQUITECTO : FRANCISCA WILSON

LAURA RODIC 1414 SAN PEDRO DE LA PAZ

ESCALA 1:50

PROPIETARIO: FLAVIO ORELLANA

