




Planta Estructura de piso

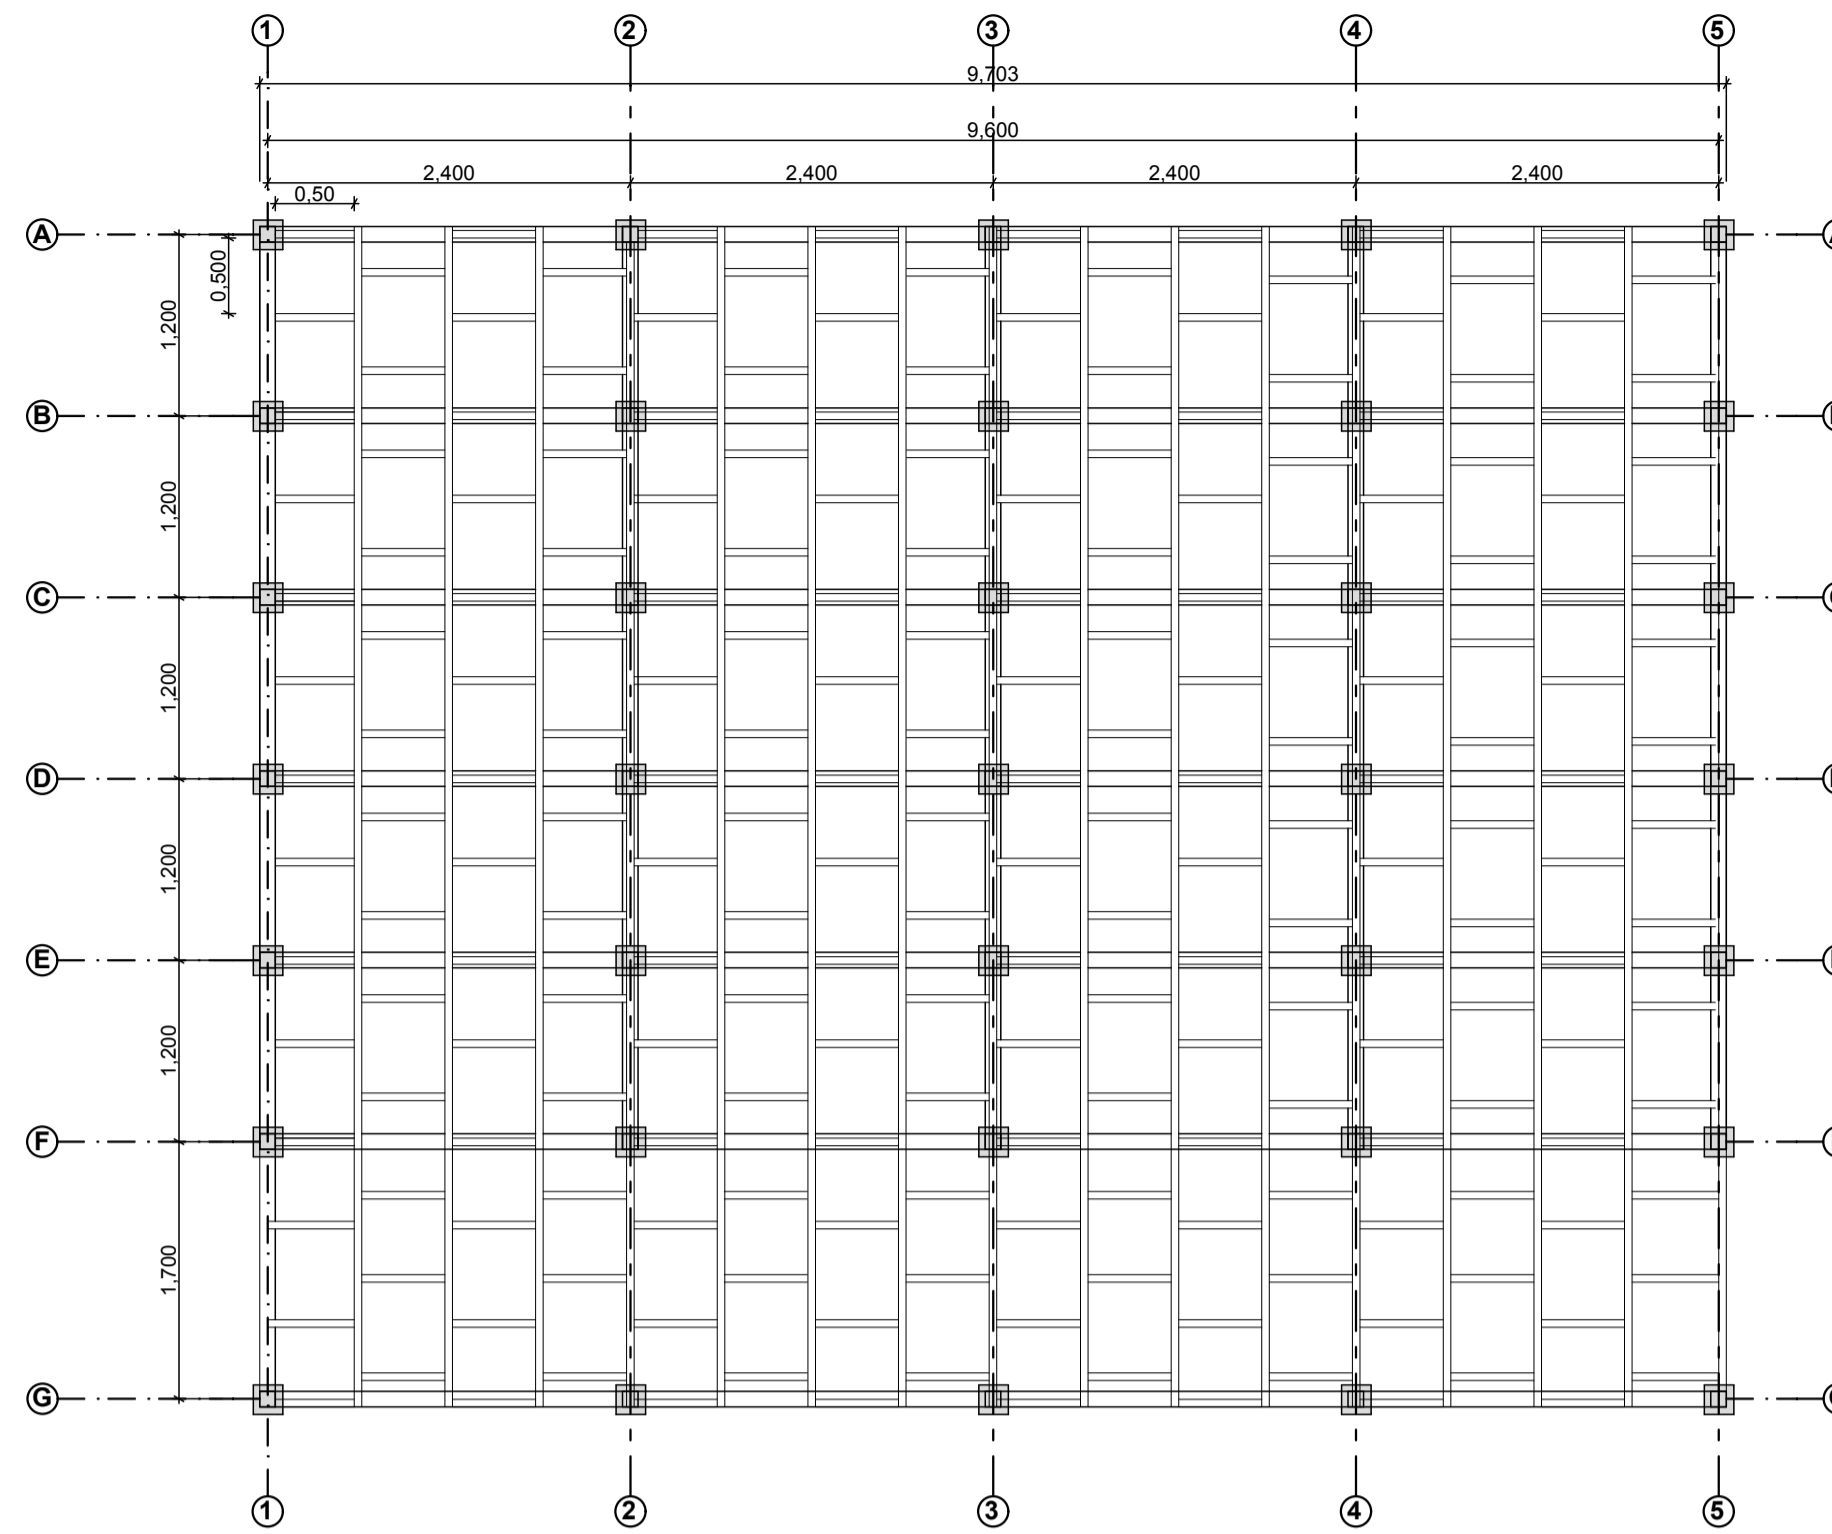


Planta

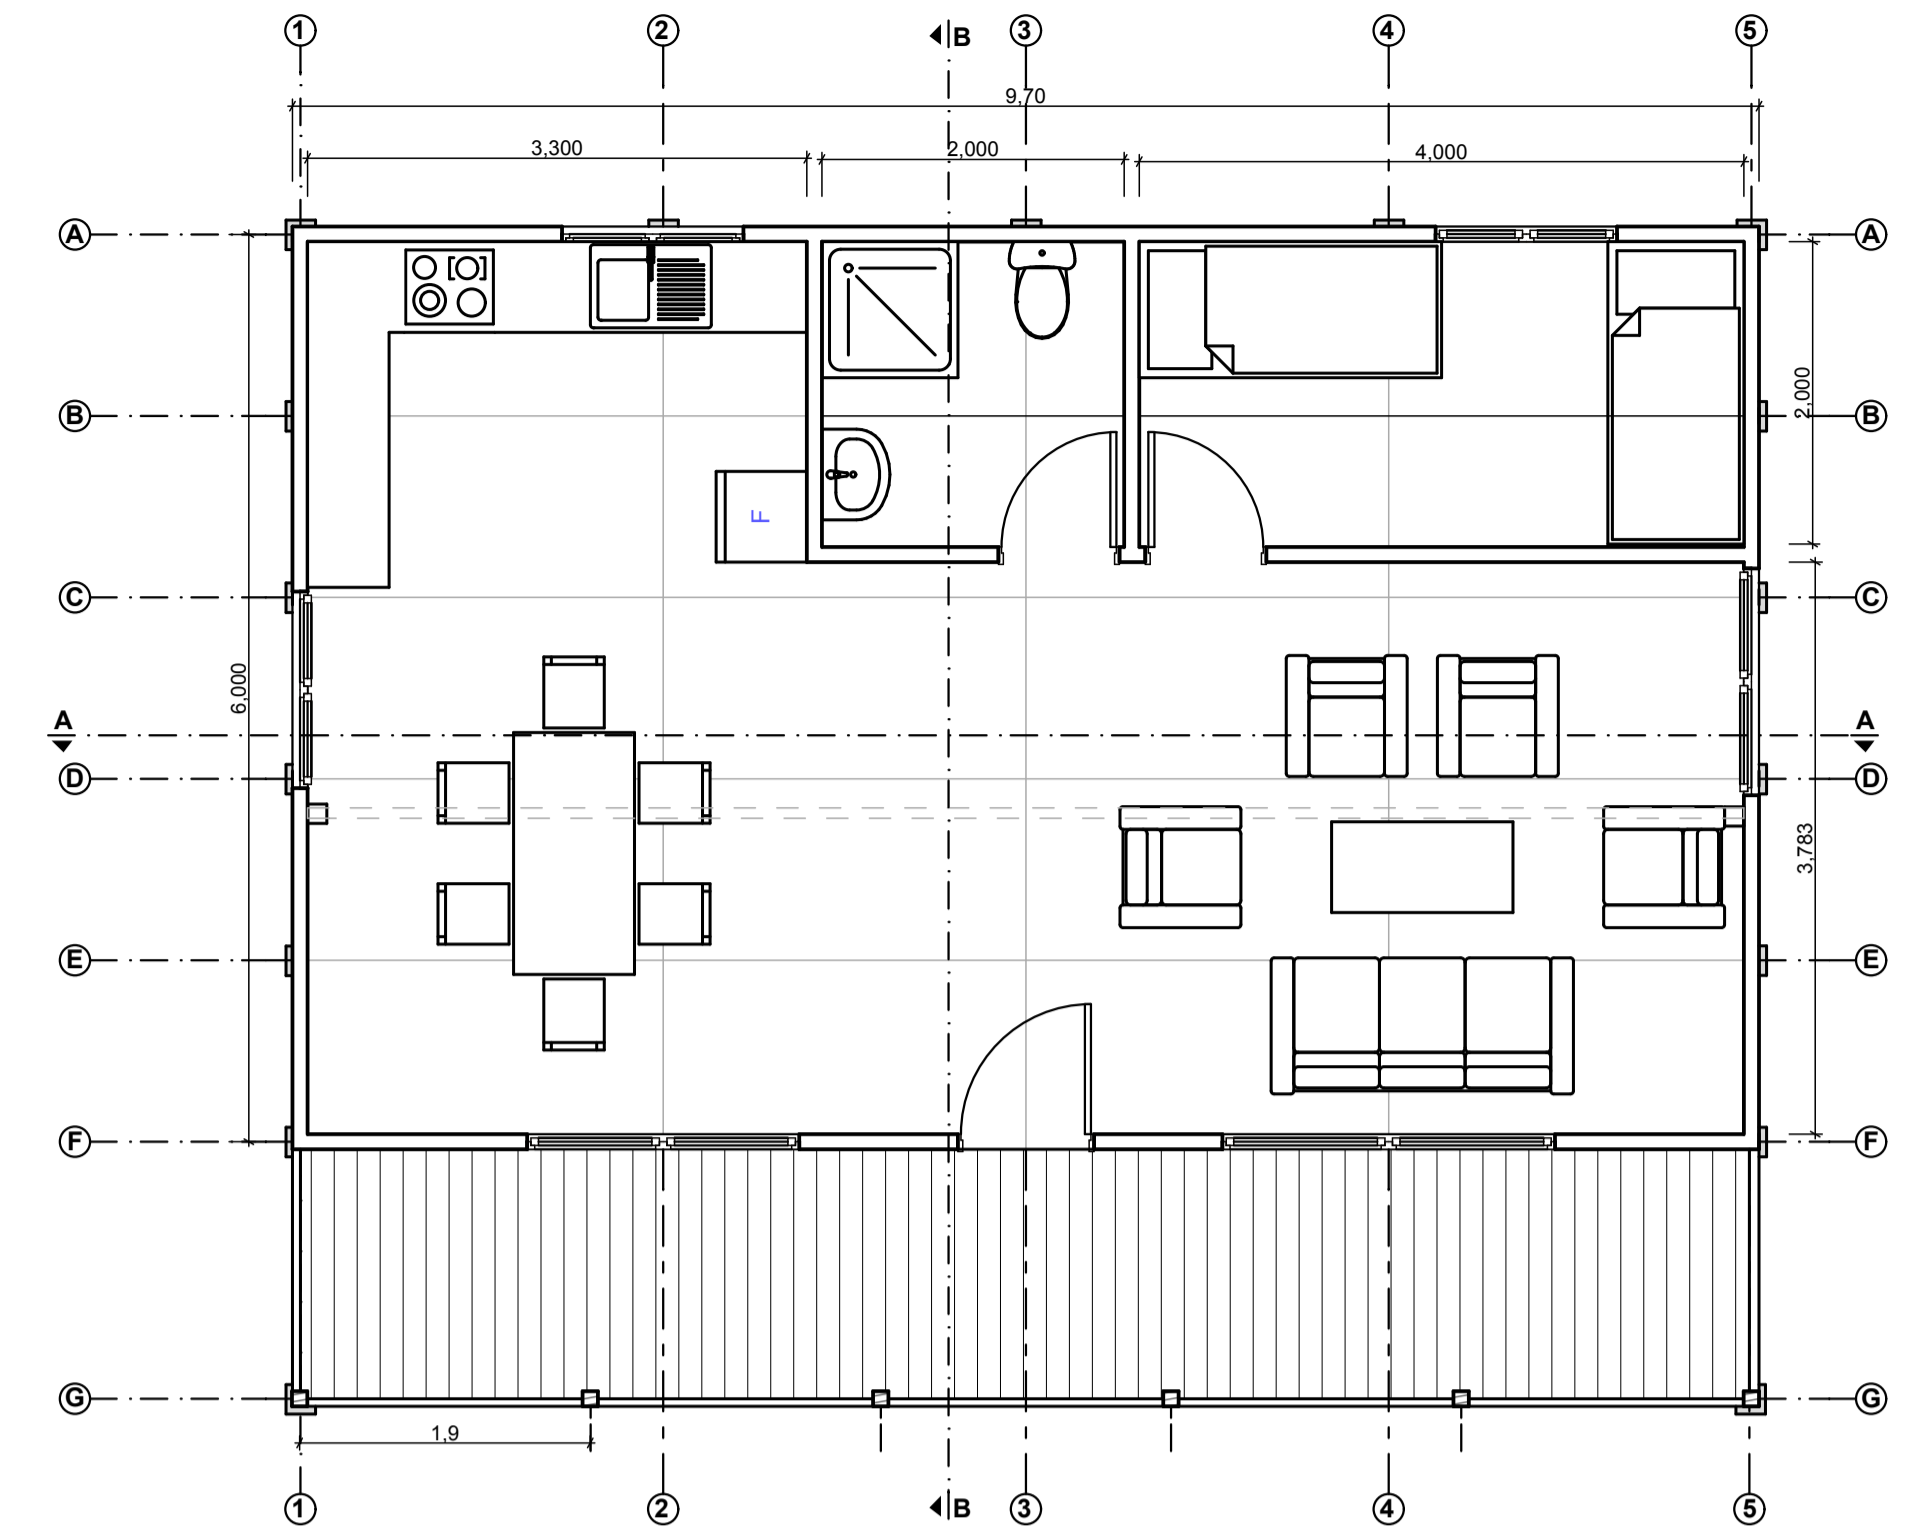


Planta Techumbre

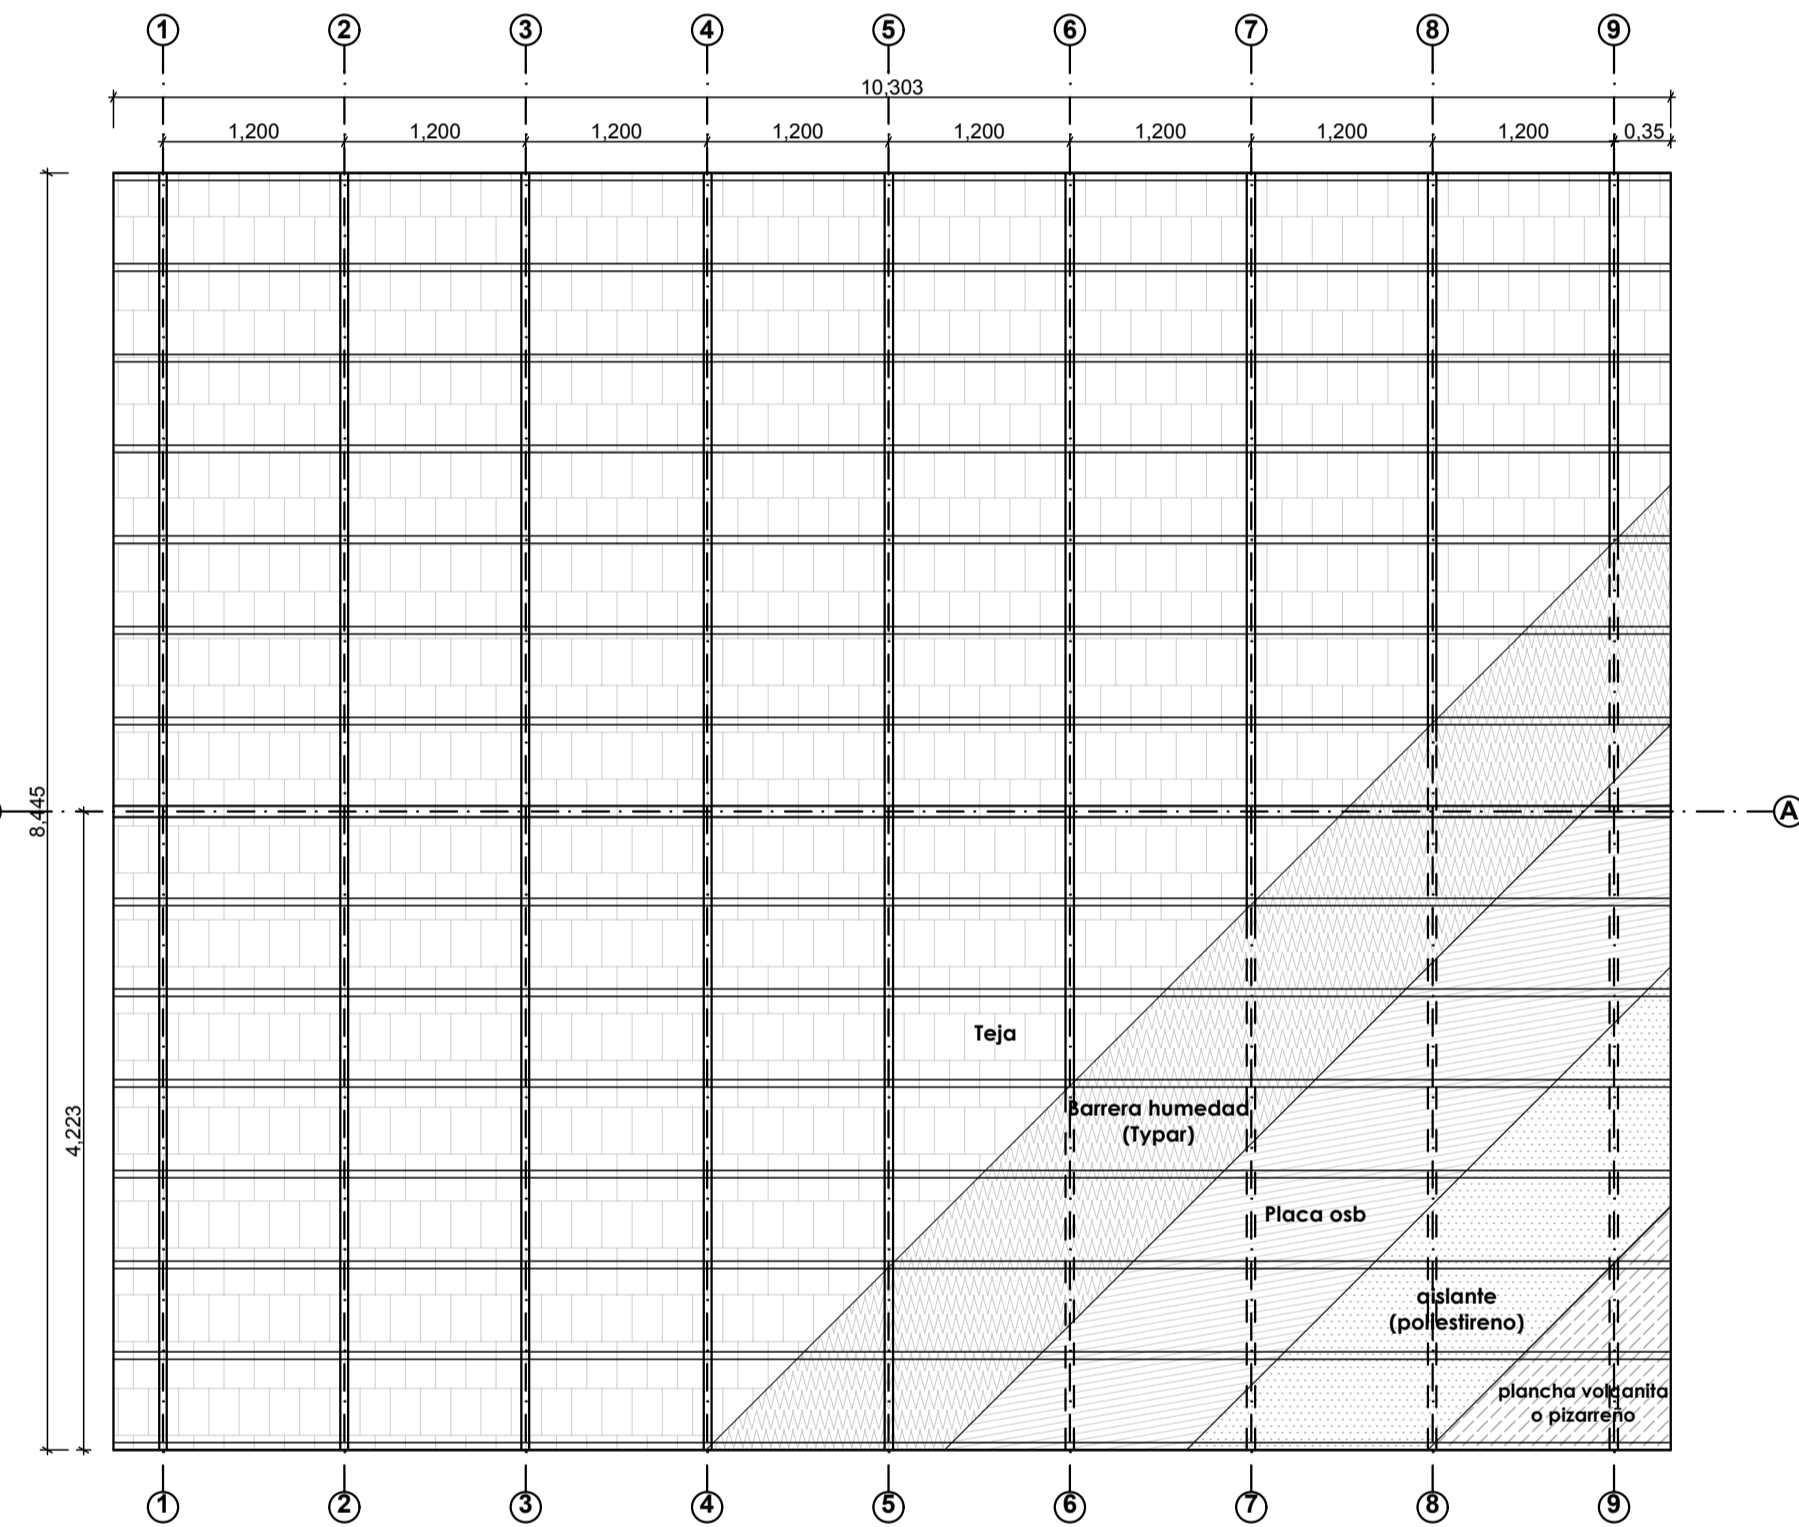


Fachada Norte

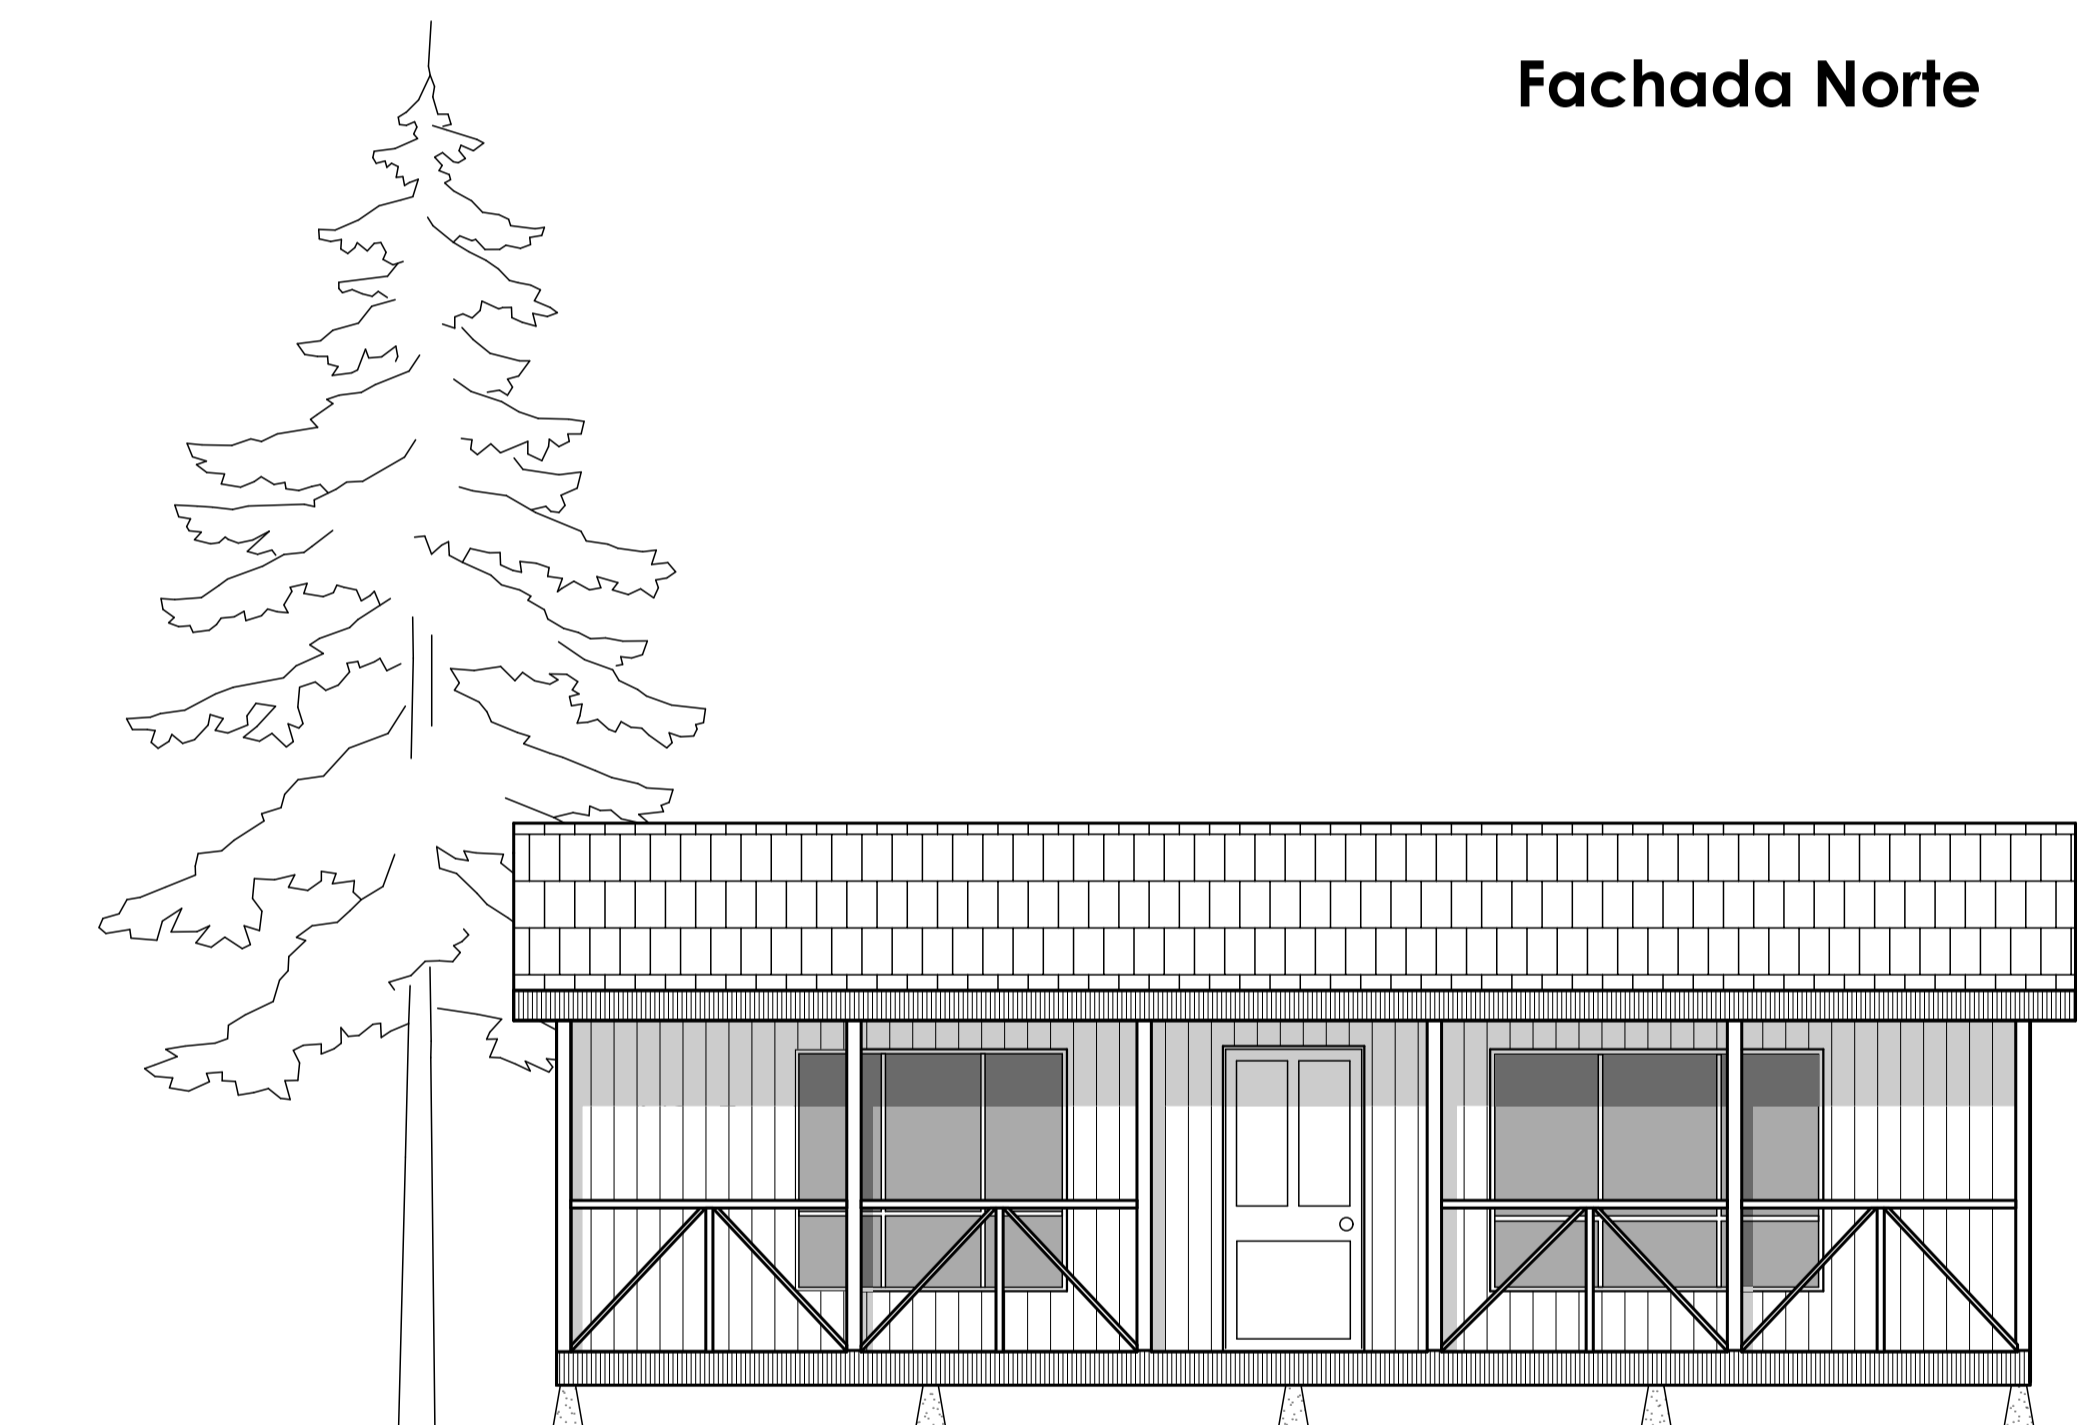


Fachada Oeste

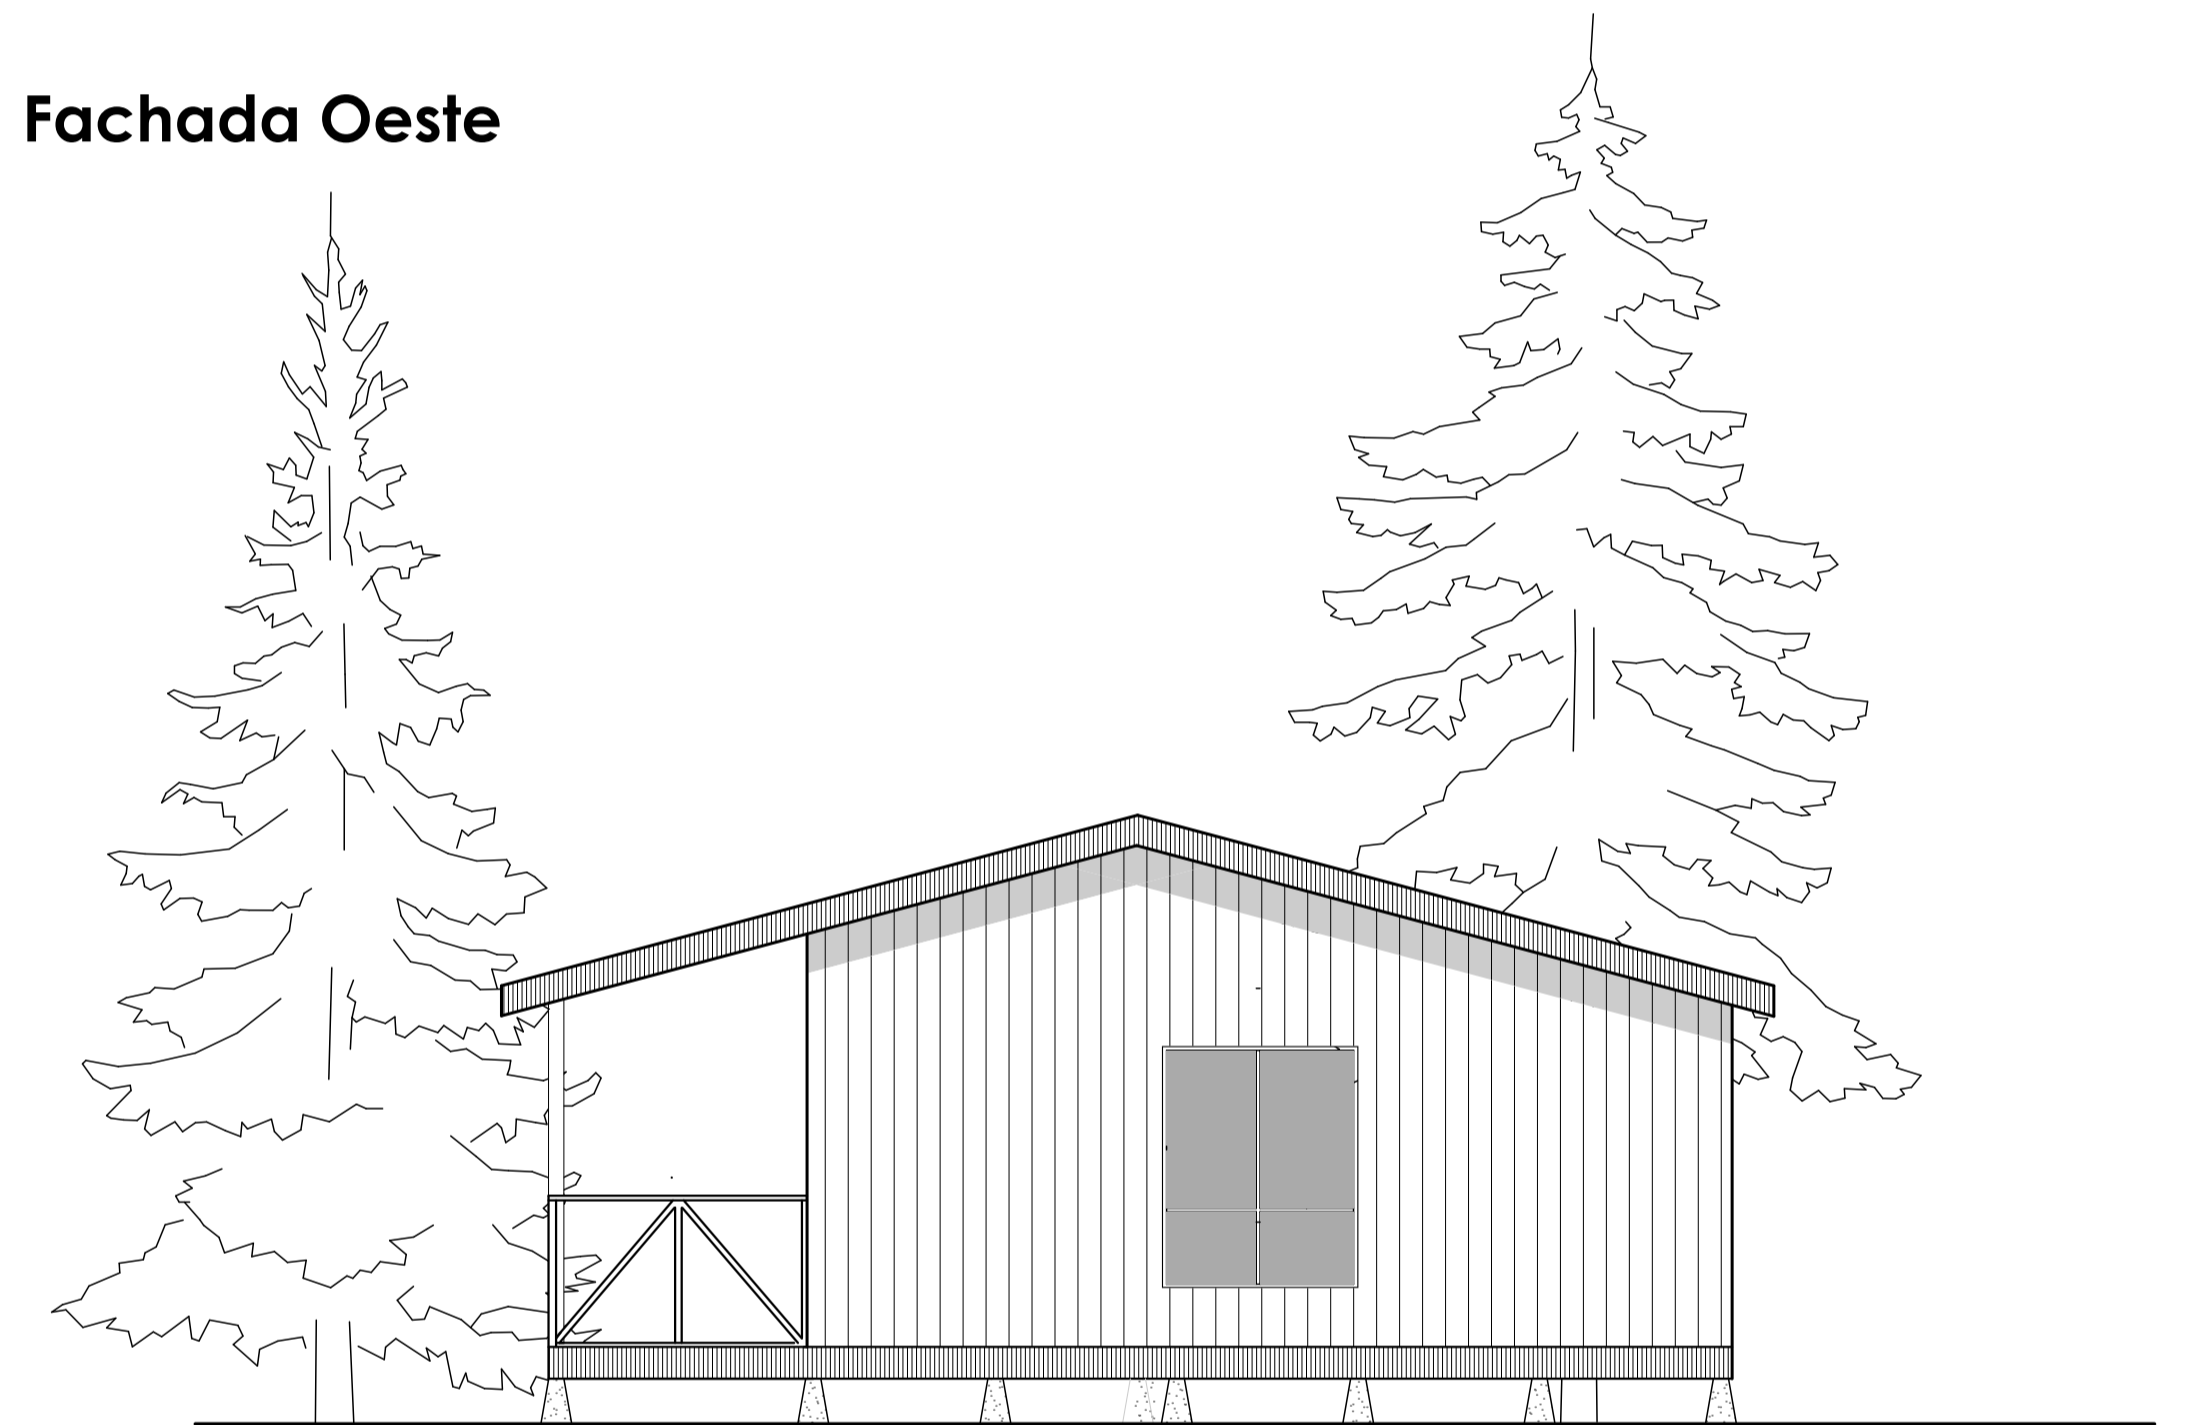


Corte A A

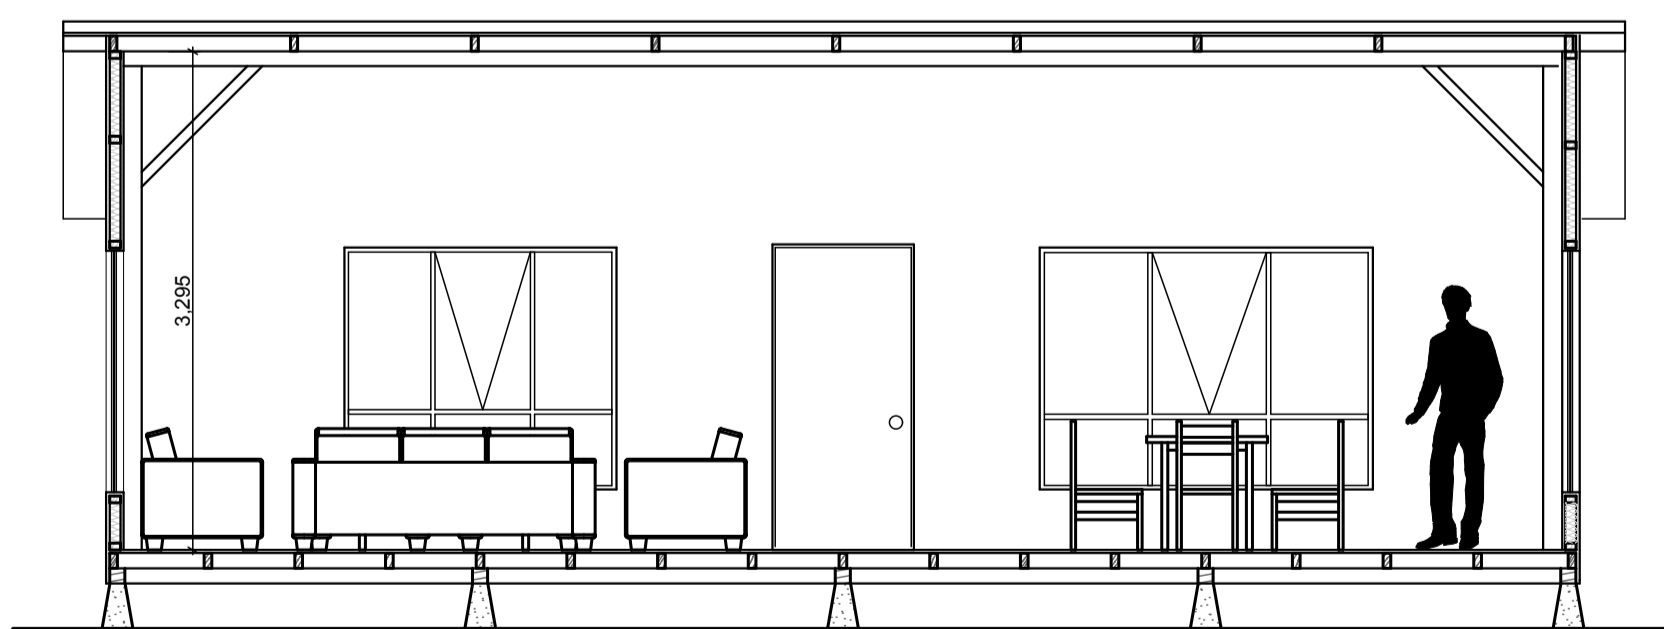


Fachada Sur

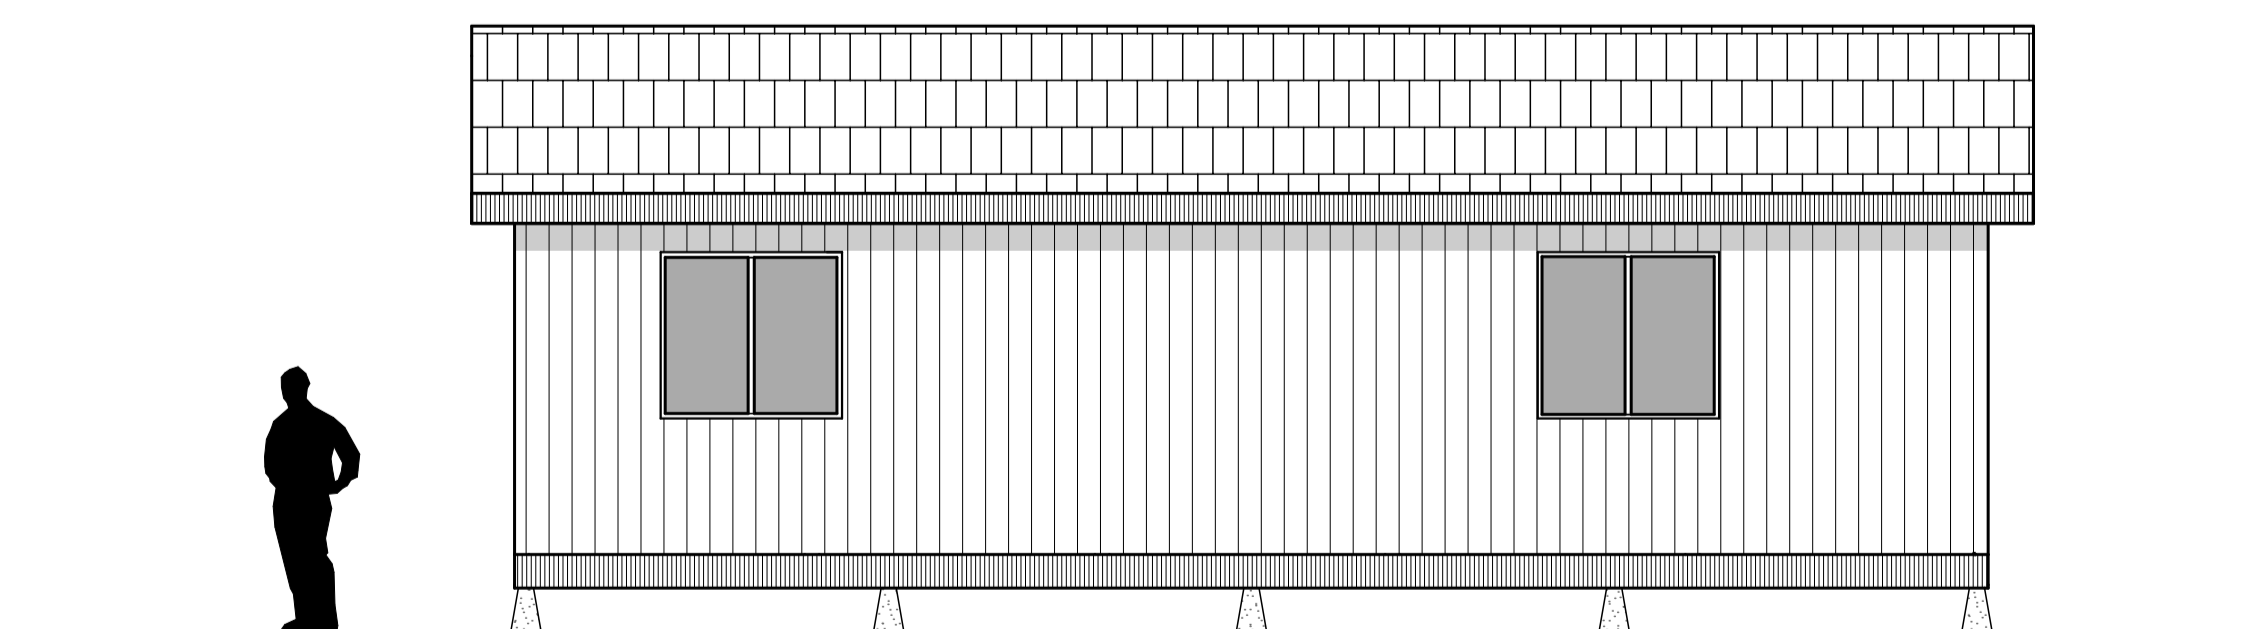

Fachada Este

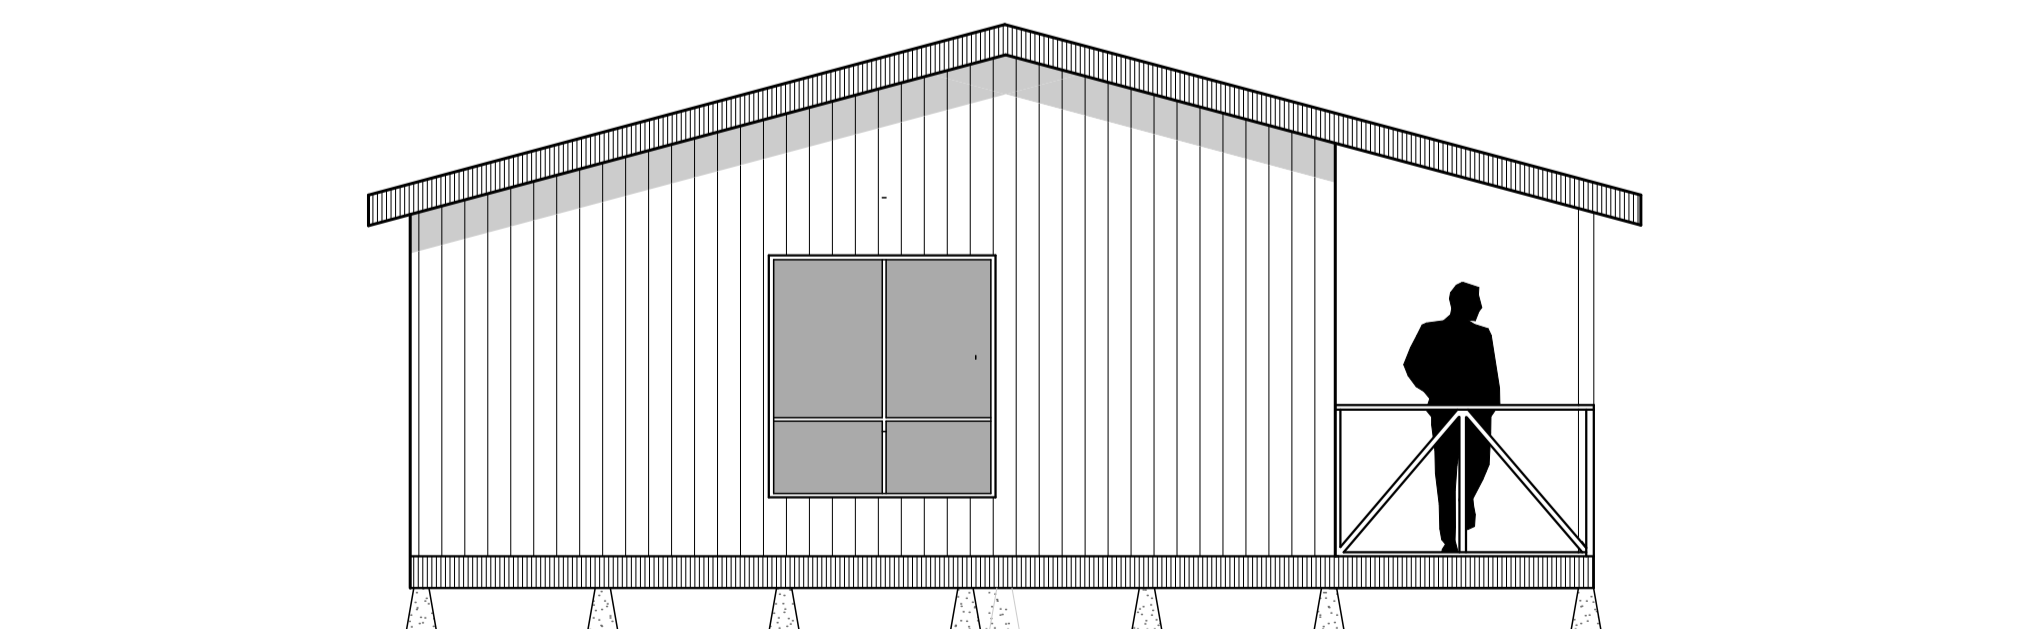

Corte B B

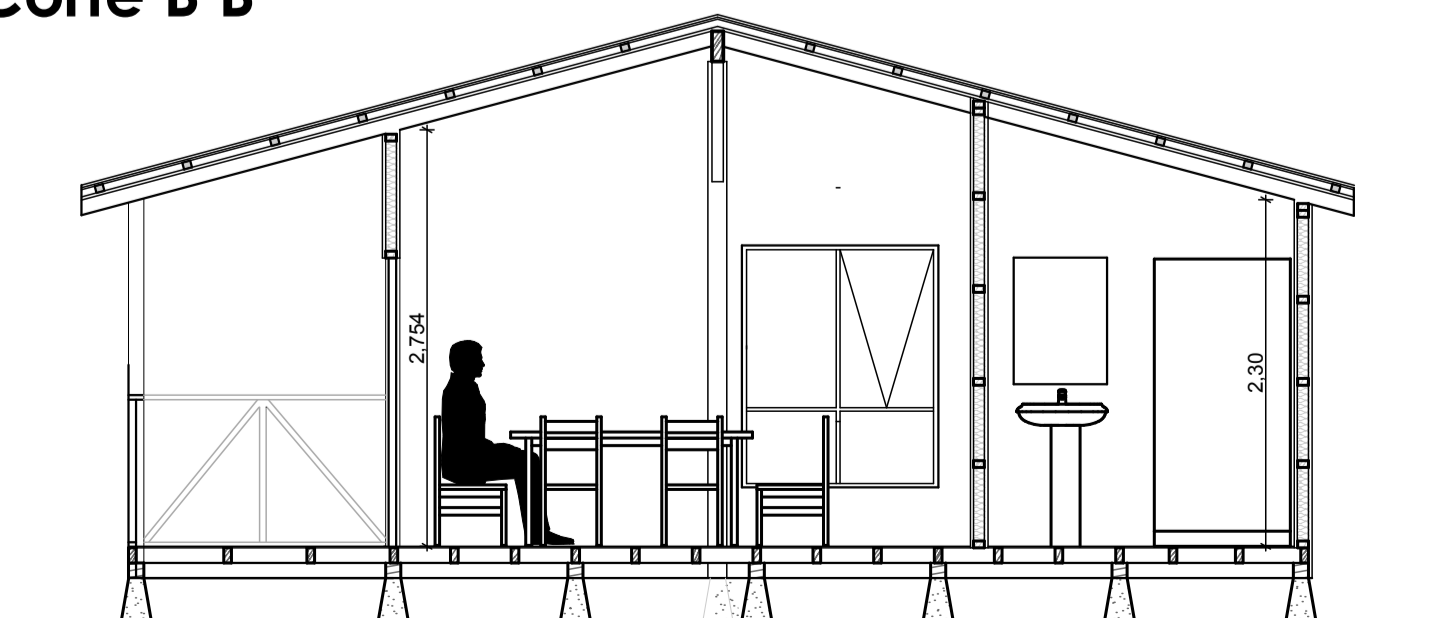

Cabaña en Santa Juana

Escala 1:50

Arquitecto: Francisca Wilson

Fundo Santa Cecilia

Plantas, cortes, elevaciones

Propietario: Tomás Wilson

